


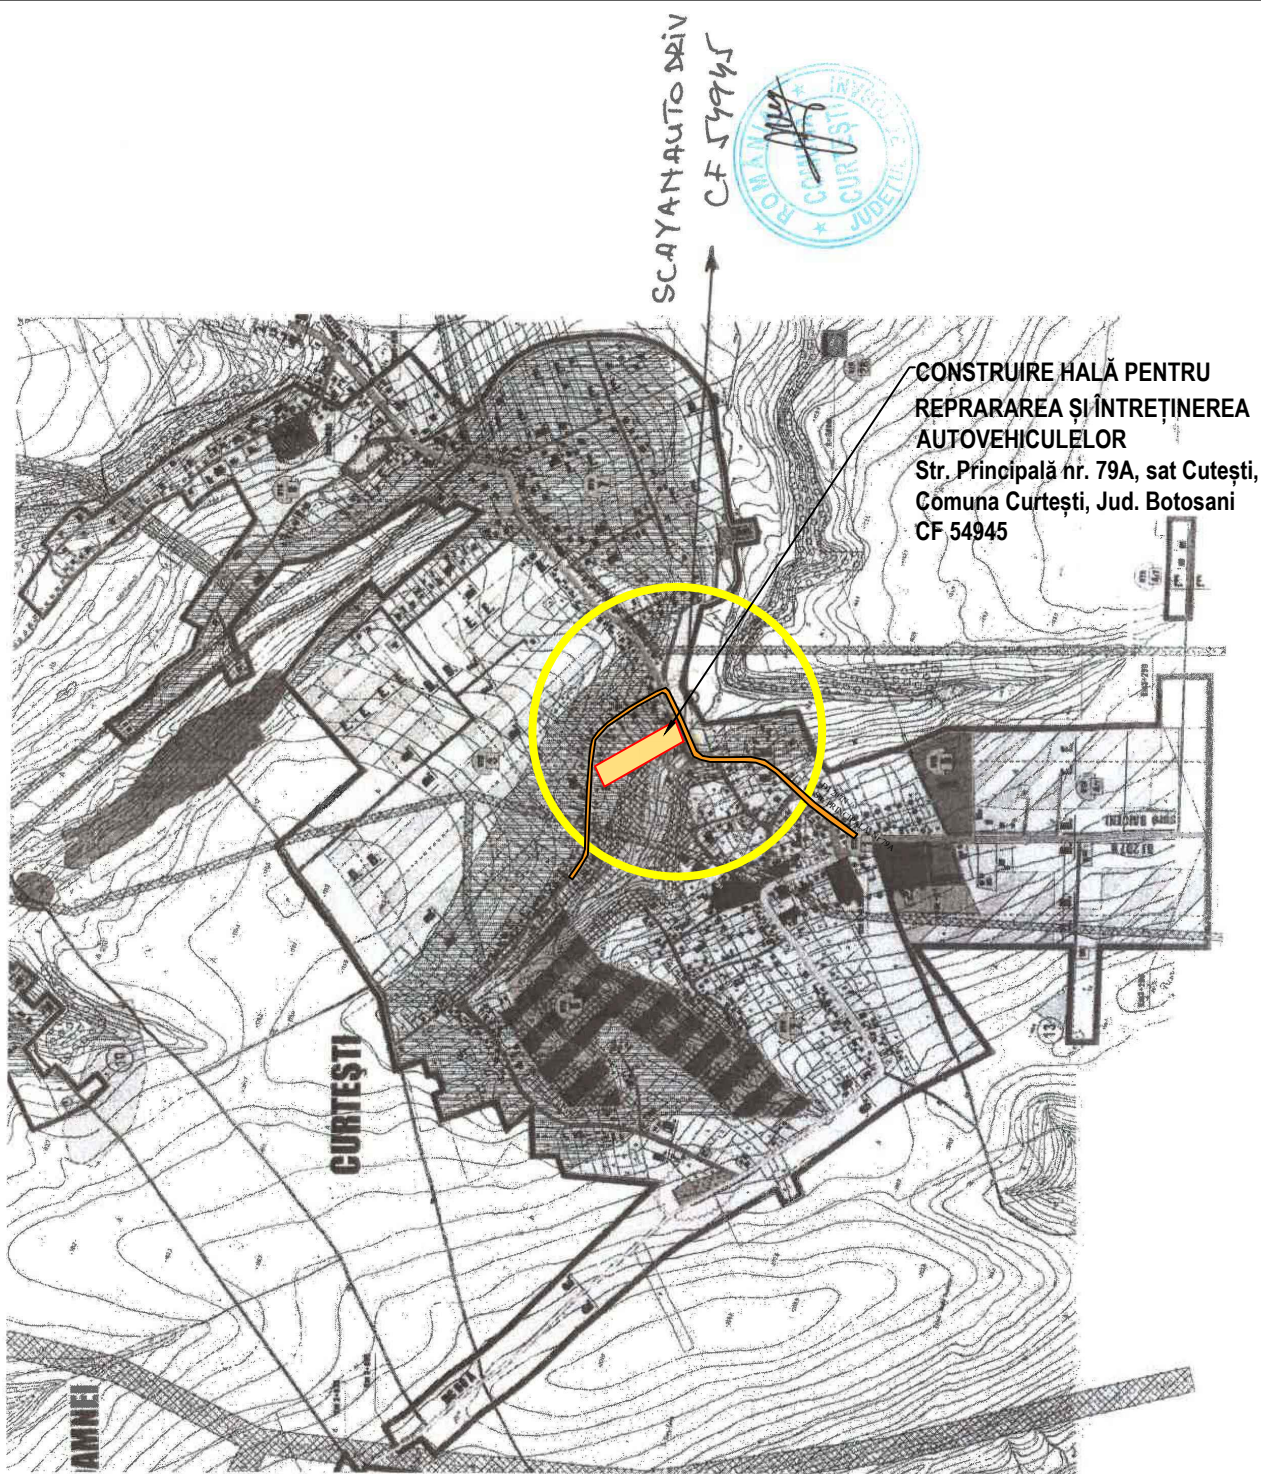

Arhitect / Urbanist	Nume:	Semnatura	Cerinta:	REFERAT/EXPERTIZA NR./DATA	
S.C. LANDSCAFT CONSULTING S.R.L. CUI 34919948; R.C. J / 07 / 337 / 2015 Birou: Str. Calea Nationala nr. 99, etaj 1, birou nr. 3 Tel: 0758756698; email: land_consulting@yahoo.com				Beneficiar:	Proiect Nr.
				COHAL MIRCEA MUGUREL pentru SC AYAN AUTO DRIVE S.R.L. Str. Narciselor nr. 4, Sat Curtești, Comuna Curtești, Județul Botosani	03/2026
SPECIFICATIE	NUME	Semnatura	Scara: 1:2000 FORMAT HARTIE A3	Proiect:	FAZA:
Sef proiect:	Arh. Mihai TULBURE			CONSTRUIRE HALĂ PENTRU REPARAREA ȘI ÎNTREȚINEREA AUTOVEHICULELOR	P.U.D.
Proiectat:	Arh. Mihai TULBURE			Str. Principală nr. 79A, sat Cutești, Comuna Curtești, Jud. Botosani	
Desenat:	Arh. Mihai TULBURE		Data: 03.2026	INCADRARE IN TERITORIU	Plansa Nr. U-01