


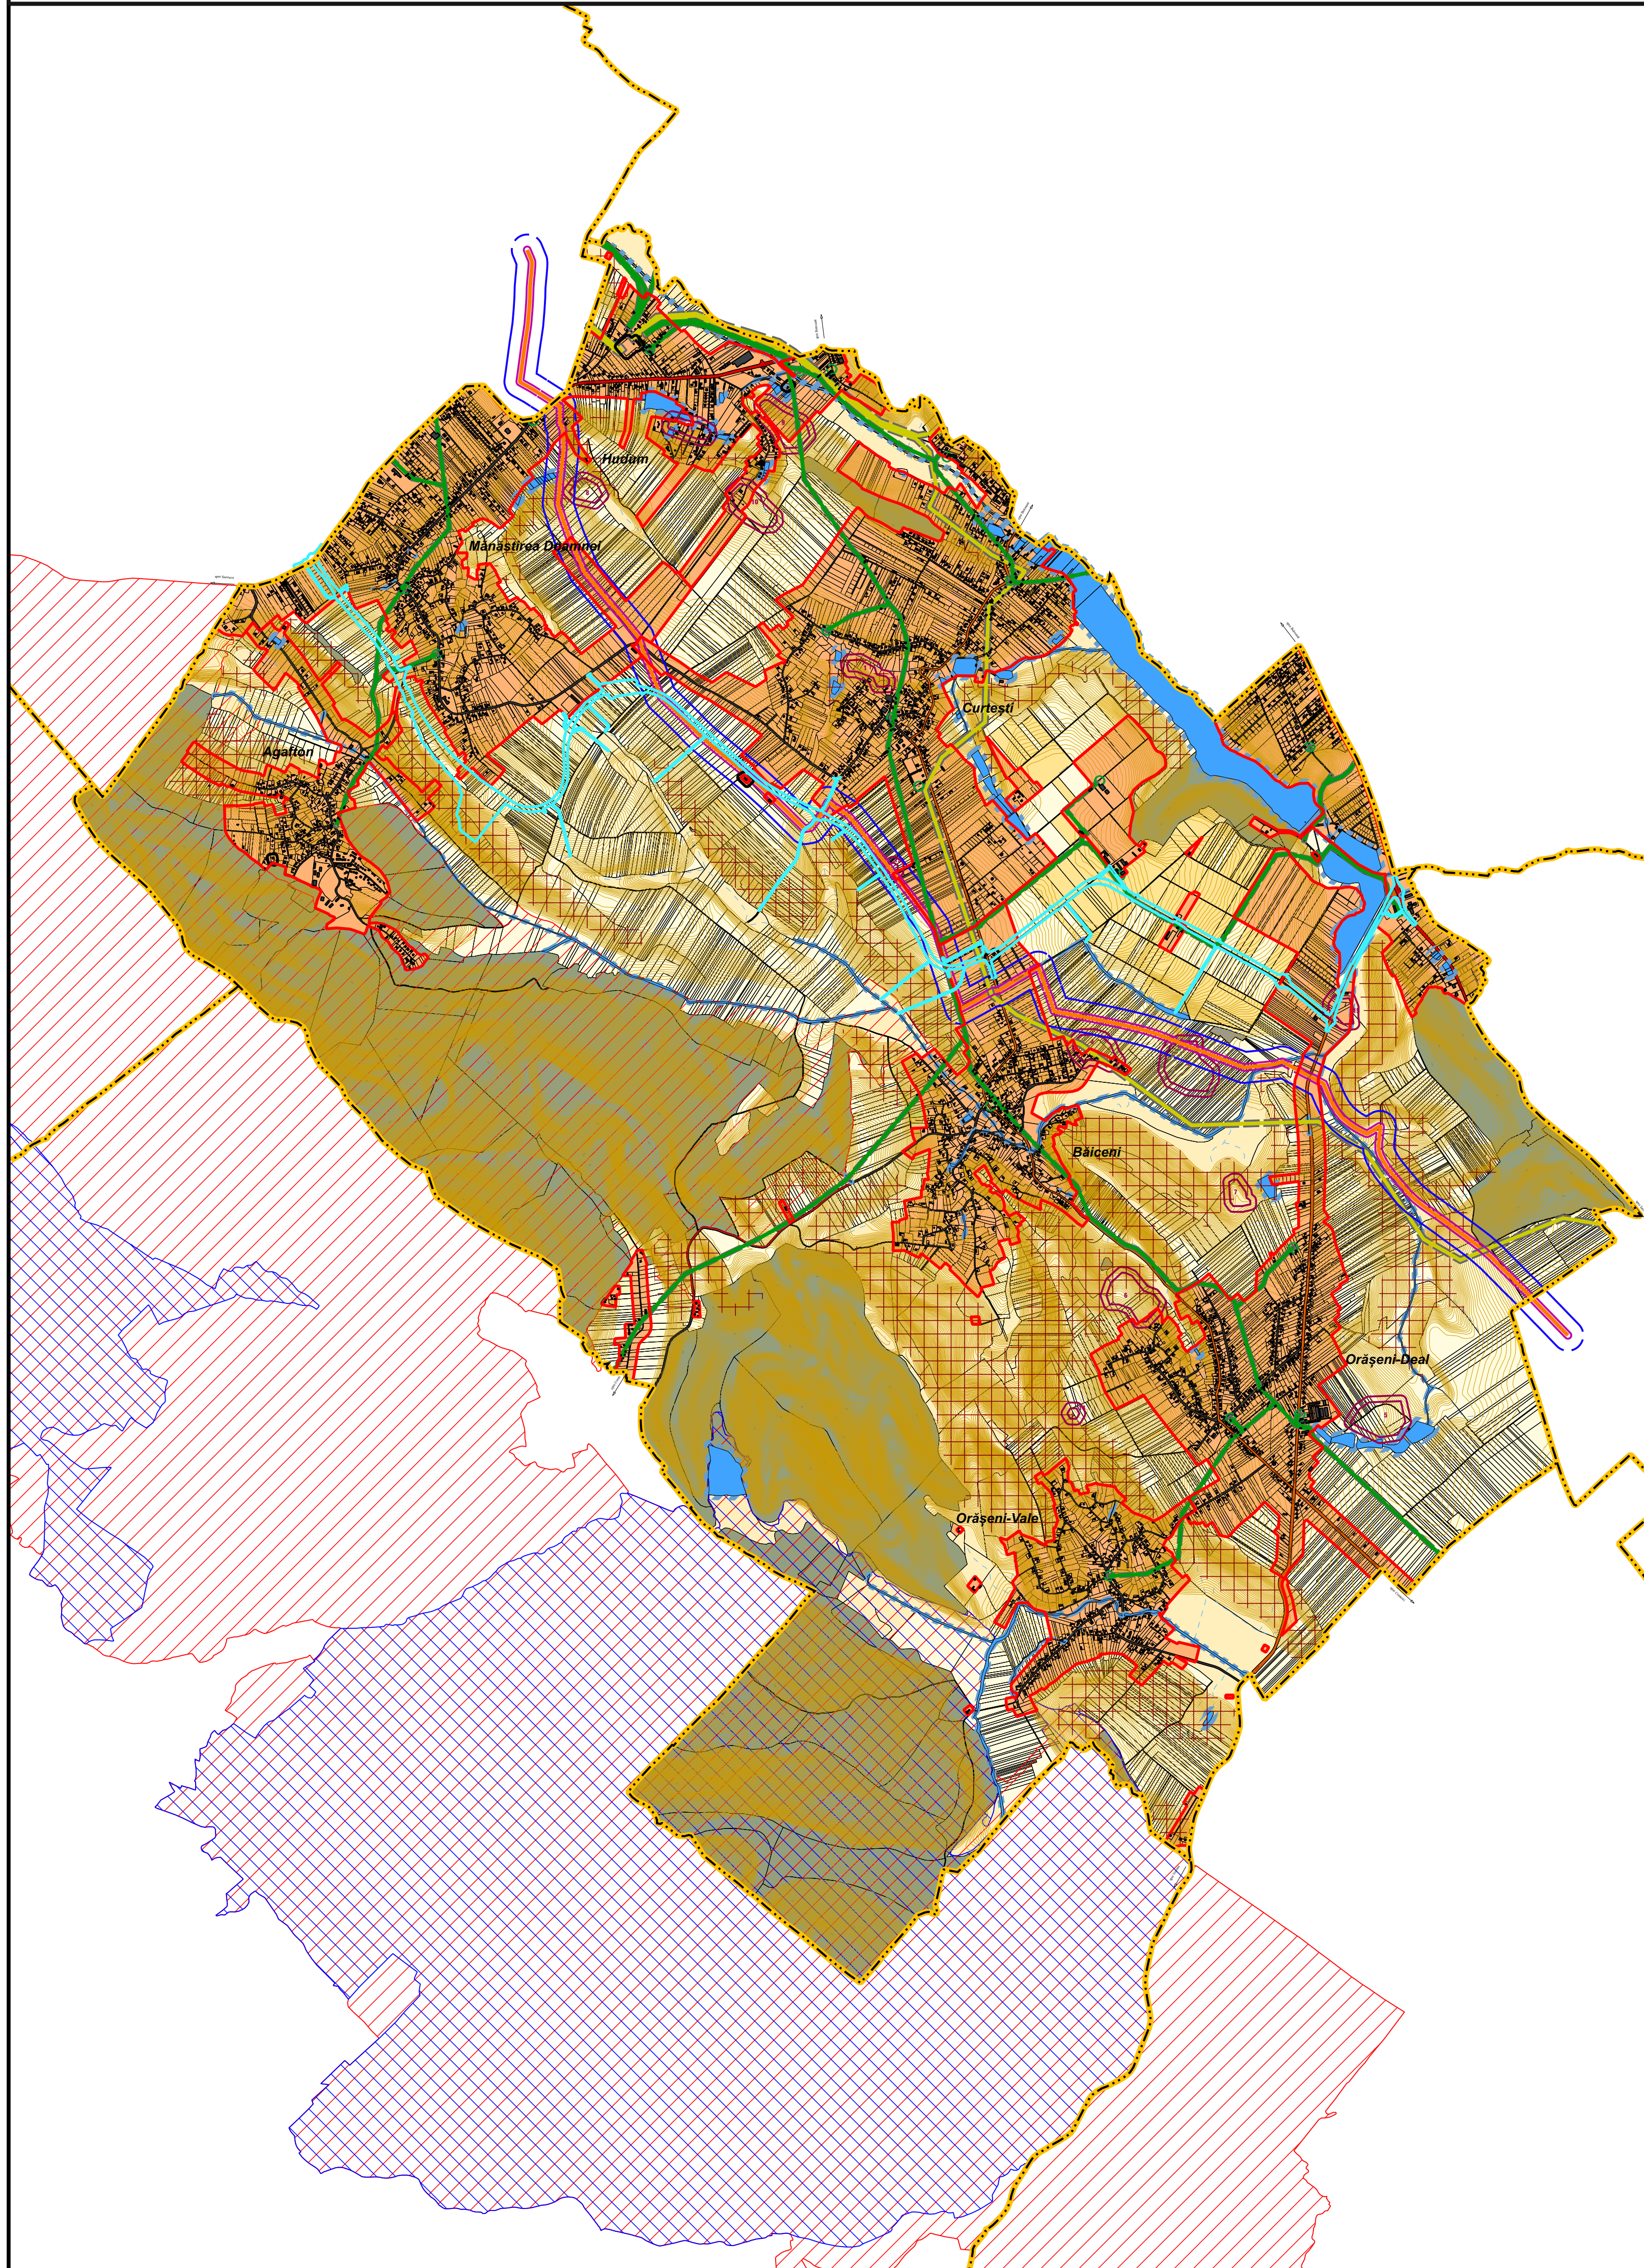

PLAN URBANISTIC GENERAL

PUG COMUNA CURTESTI


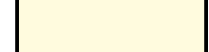







PLANSĂ 1 : INCADRARE IN TERITORIU






LEGENDA LIMITE

-  LIMITA TERITORIULUI U.A.T.
-  LIMITA INTRAVILAN PROPUȘ

FOLOSINȚA TERENURILOR

-  TERENURI PENTRU CONSTRUCȚII ȘI AMENAJĂRI
-  ARABIL
-  PASUNI
-  FĂNETE
-  VII
-  LIVEZI
-  PADURI
-  APE
-  TERENURI NEPRODUCTIVE

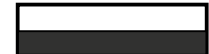


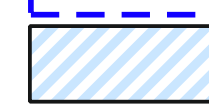


CAI DE COMUNICĂȚII

-  DRUMURI NAȚIONALE
-  DRUMURI JUDEȚENE
-  DRUMURI COMUNALE/SATEȘTI



ZONA SUPUSĂ CIRCULĂȚII JURIDICE A TERENURILOR

-  VARIANTA OCULITOARE MUN. BOTOSANI - OBIECTIV DE UTILITATE PUBLICĂ


ZONE DE PROTECȚIE/ ZONE PROTEJATE

-  ZONA DE PROTECȚIE SANITĂRĂ CU REGIM DE RESTRICTIE (cimitire: 50m, unitari agricole: 500m, stație de epurare: 100 m, put forat: 12m)
-  ZONA DE PROTECȚIE FAȚĂ DE CONSTR. ȘI CULOARE TEHNICE (1-110 kV: 24m, 110 kV: 37m)
-  ZONA DE PROTECȚIE FAȚĂ DE CONDUCTĂ DE GAZE NATURALE (20m)
-  ZONA DE SIGURANȚĂ FAȚĂ DE CONDUCTĂ DE GAZE NATURALE (200m)
-  ZONA DE PROTECȚIE ÎN LUNGUL CURSURILOR DE APA (cf. Legii nr. 107 / 2006 - interdicție de construire)
-  ZONA DE PROTECȚIE SITURI ARHEOLOGICE

RISCURI NATURALE

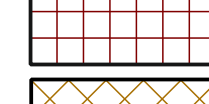-  ZONE CU RISC NATURAL DE ALUNECĂRE - PANTA ACCENTUATĂ
-  MALURI AFECTATE DE EROZIUNE

ECHIPARE EDILITĂRĂ

-  TRANSGAZ - CONDUCTĂ DE TRANSPORT
-  LEEA 110 kV
-  LEEA 20 kV
-  POSTURI DE TRANSFORMARE

beneficiar: **COMUNA CURTESTI**
 strada Principala, nr. FN, RO 717110,
 localitatea Curtesti, comuna Curtesti, judetul Botosani
 telefon: 0231-584001, email: primariacurtesti@yahoo.com, cod fiscal: 3433866

proiectant general: **SC TQM MANAGEMENT SRL**
 punct de lucru: municipiul Iasi, strada Lascar Catargi, nr. 37, ap. 9, Ro-700107, judetul Iasi
 telefon: 0742-739609, email: urbanism.tqm@gmail.com
 cod fiscal: RO 28397610, nr. inreg. O.N.R.C. J22-818/2011

SPECIFICATIE	NUME	SEMNATURA
SEF PROIECT	economist BARIZ MIHAELA-DANA	
COORDONATOR	arhitect-urbanist HEN IUSTIN-CONSTANTIN	
PROIECTAT	geograf MELINTE SILVIA	
DESENAT	geograf MELINTE SILVIA	

titlu plansa: **INCADRARE ÎN TERITORIU
 COMUNA CURTESTI - JUDEȚUL BOTOSANI**

titlu proiect: **ACTUALIZARE PLAN URBANISTIC GENERAL
 COMUNA CURTESTI - JUDEȚUL BOTOSANI**

NUMAR CONTRACT	NUMAR PROIECT	DATA	SCARA	PLANSĂ
6725/2021	60/2021	2022	1:25000	1